

Označenie bytu P3

Poschodie 3


Počet izieb 4

Chodba	15,41 m ²
Kuchyňa	9,34 m ²
Obývacia izba	24,50 m ²
WC	1,79 m ²
Izba 01	10,84 m ²
Izba 02	11,31 m ²
Spálňa	13,48 m ²
Šatník	7,65 m ²
Kúpeľňa	8,93 m ²
Lodžia	2,95 m ²

Celková plocha 103,25 m²

Predajná plocha 106,20 m²

Uvedené rozmery sú predbežné a nemusia sa zhodovať s realizačným projektom. V predajnej ploche bytu je započítaná plocha vnútorných priecok, balkóna, lodžie, alebo terasy.

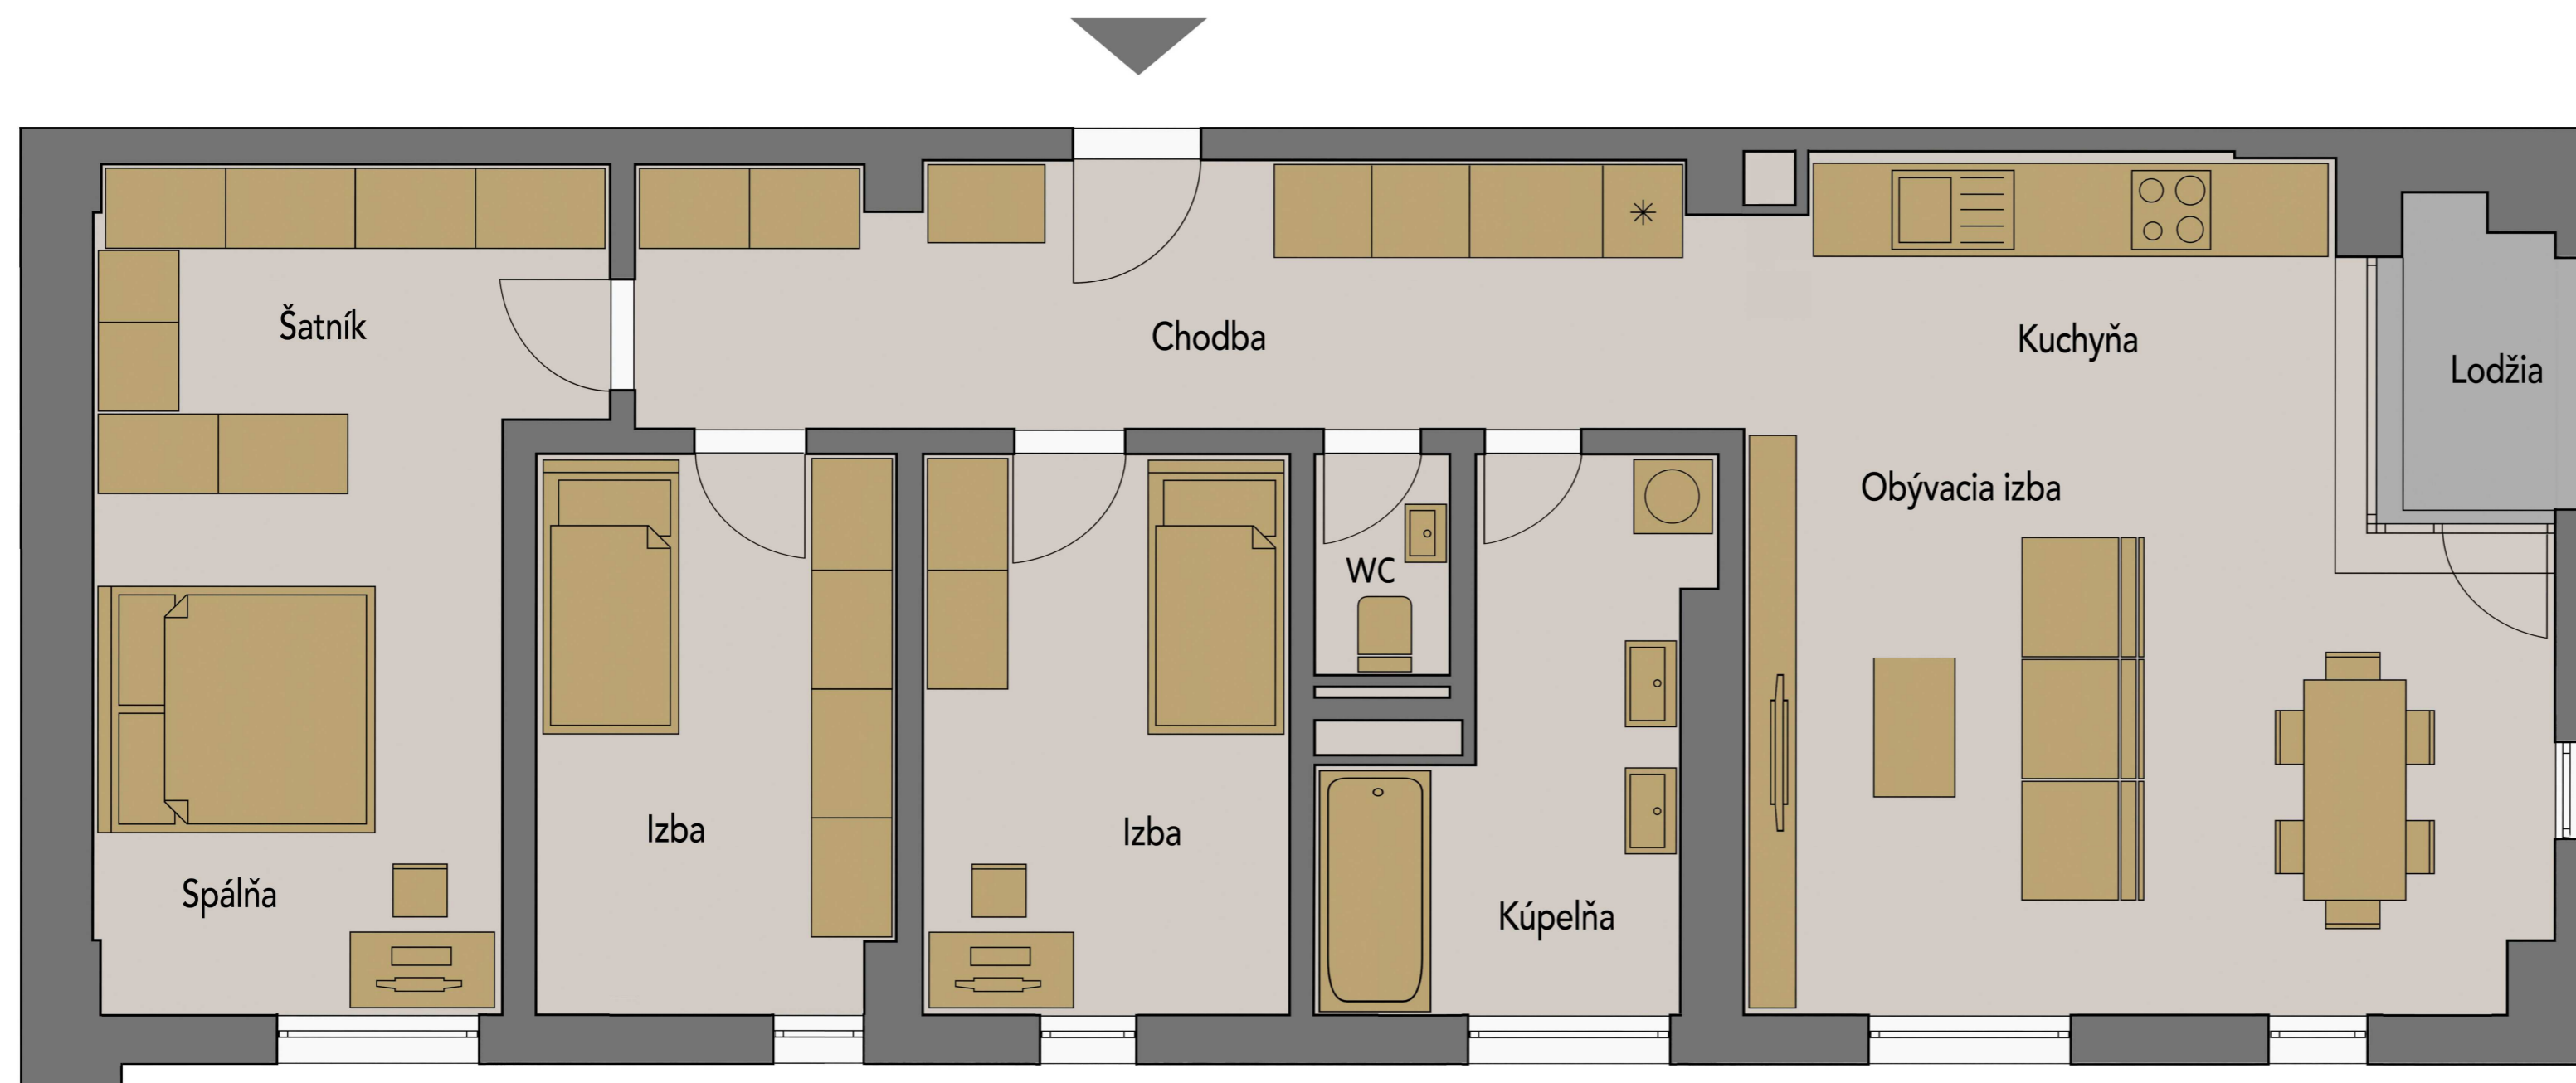

Situácia



0 1 m 2 m 5 m

